




# WYW BLOCK

Ezen terv a **WYW Block Zrt.** szellemi terméke,  
bármilyen felhasználás esetén a WYW Block Zrt.  
írásos hozzájárulásával lehetséges.

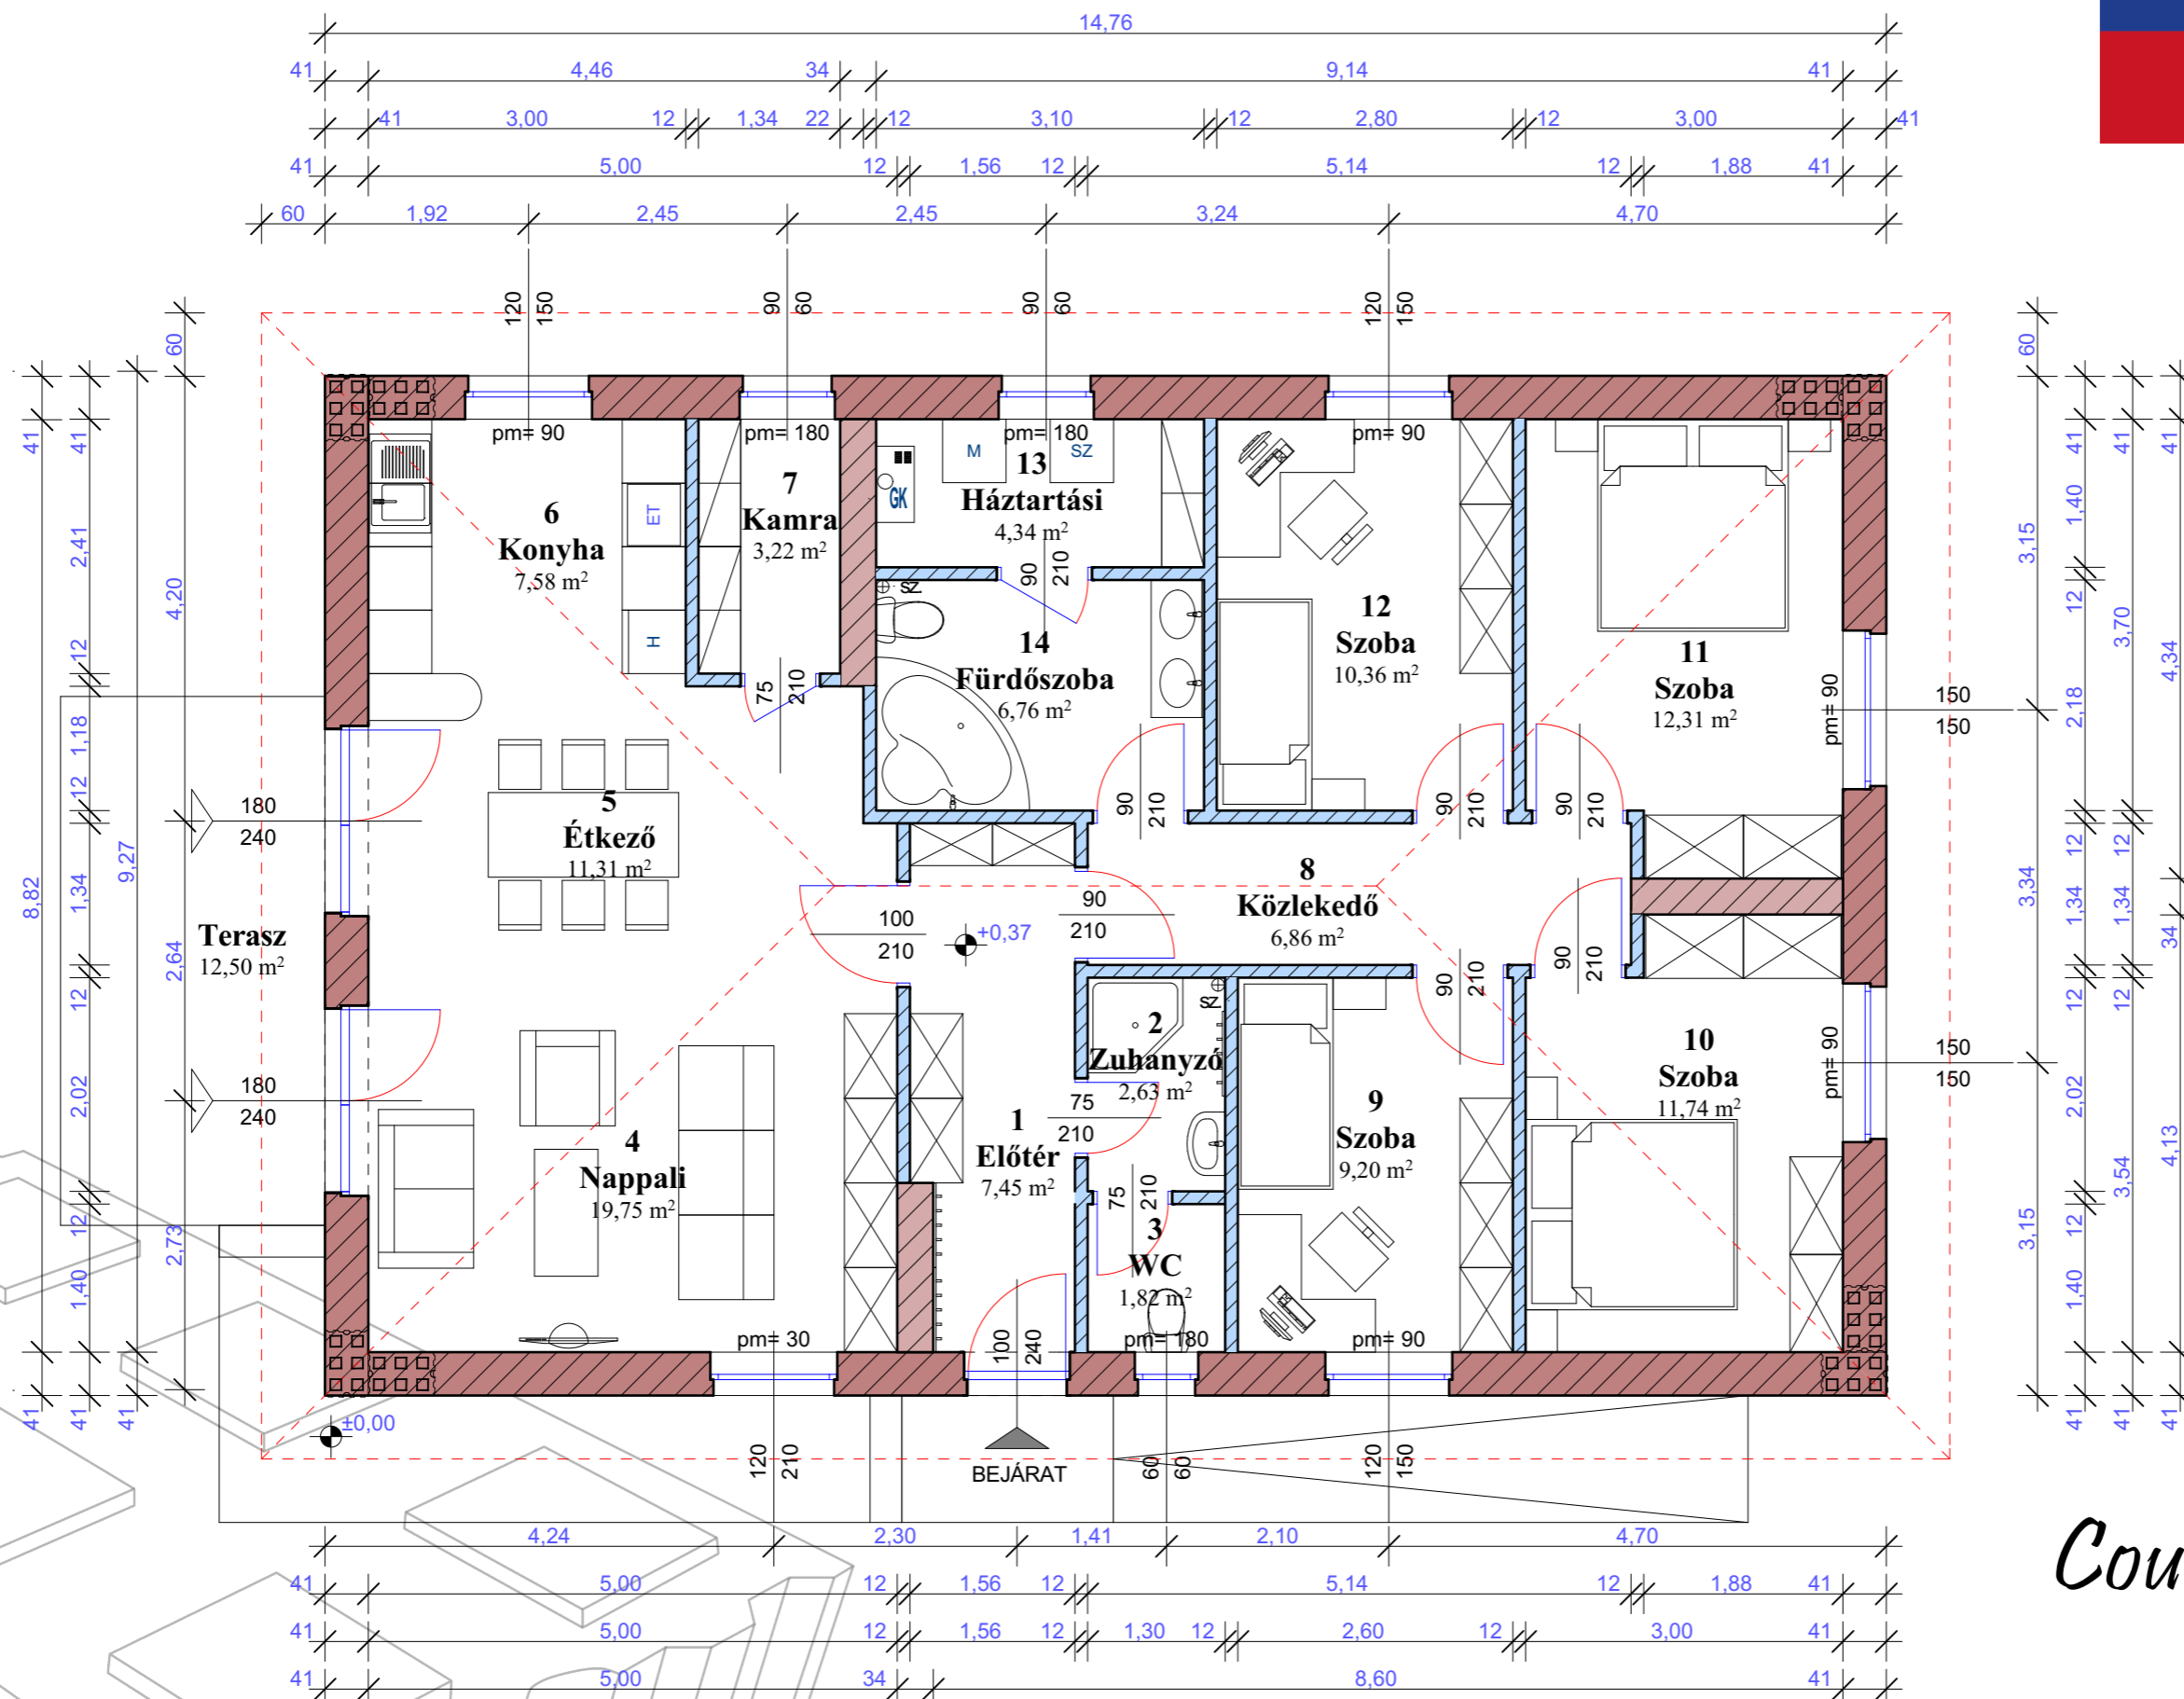

## Country mintaház

Bruttó beépített alapterület: 142,28 m<sup>2</sup>  
 Nettó alapterület: 120,87 m<sup>2</sup>  
 Hasznos alapterület: 115,34 m<sup>2</sup>

...több, mint téгла.